


Kozijnen RAL7021  
 Gevelbekleding Modiwood Fins Rabat zwart

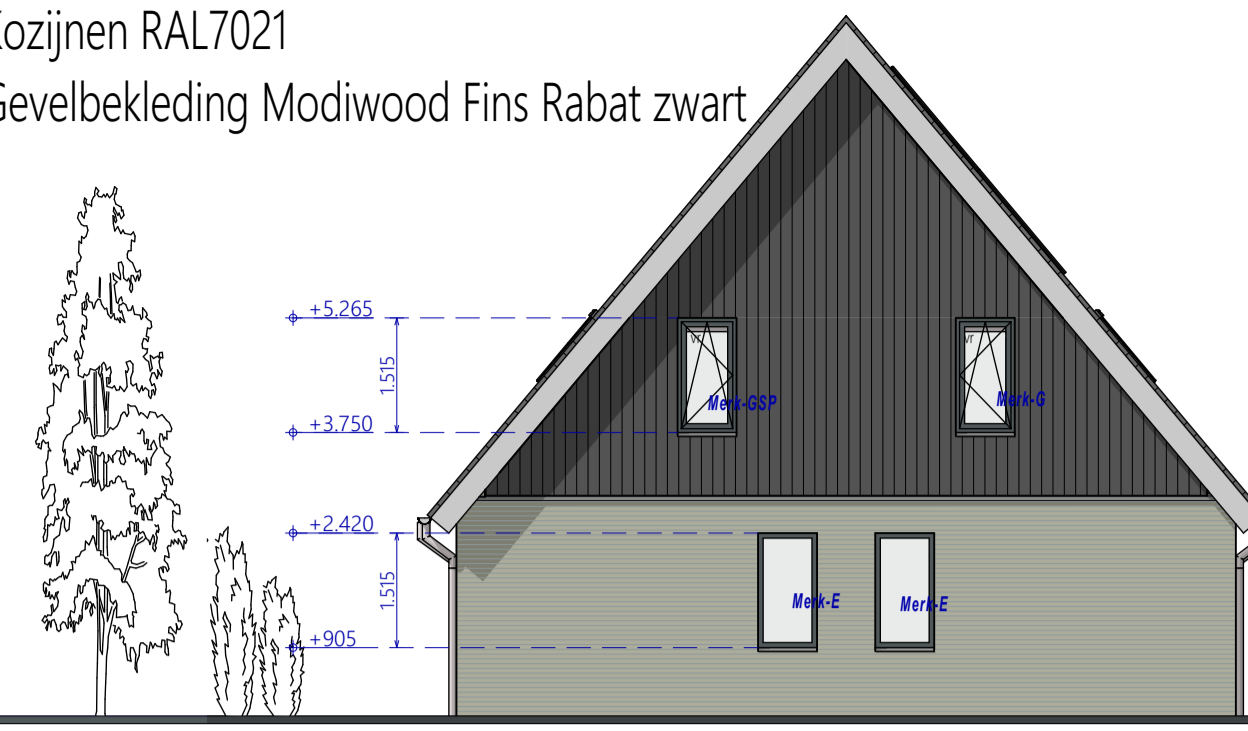


Voorgevel




Rechterzijgevel




Achtergevel

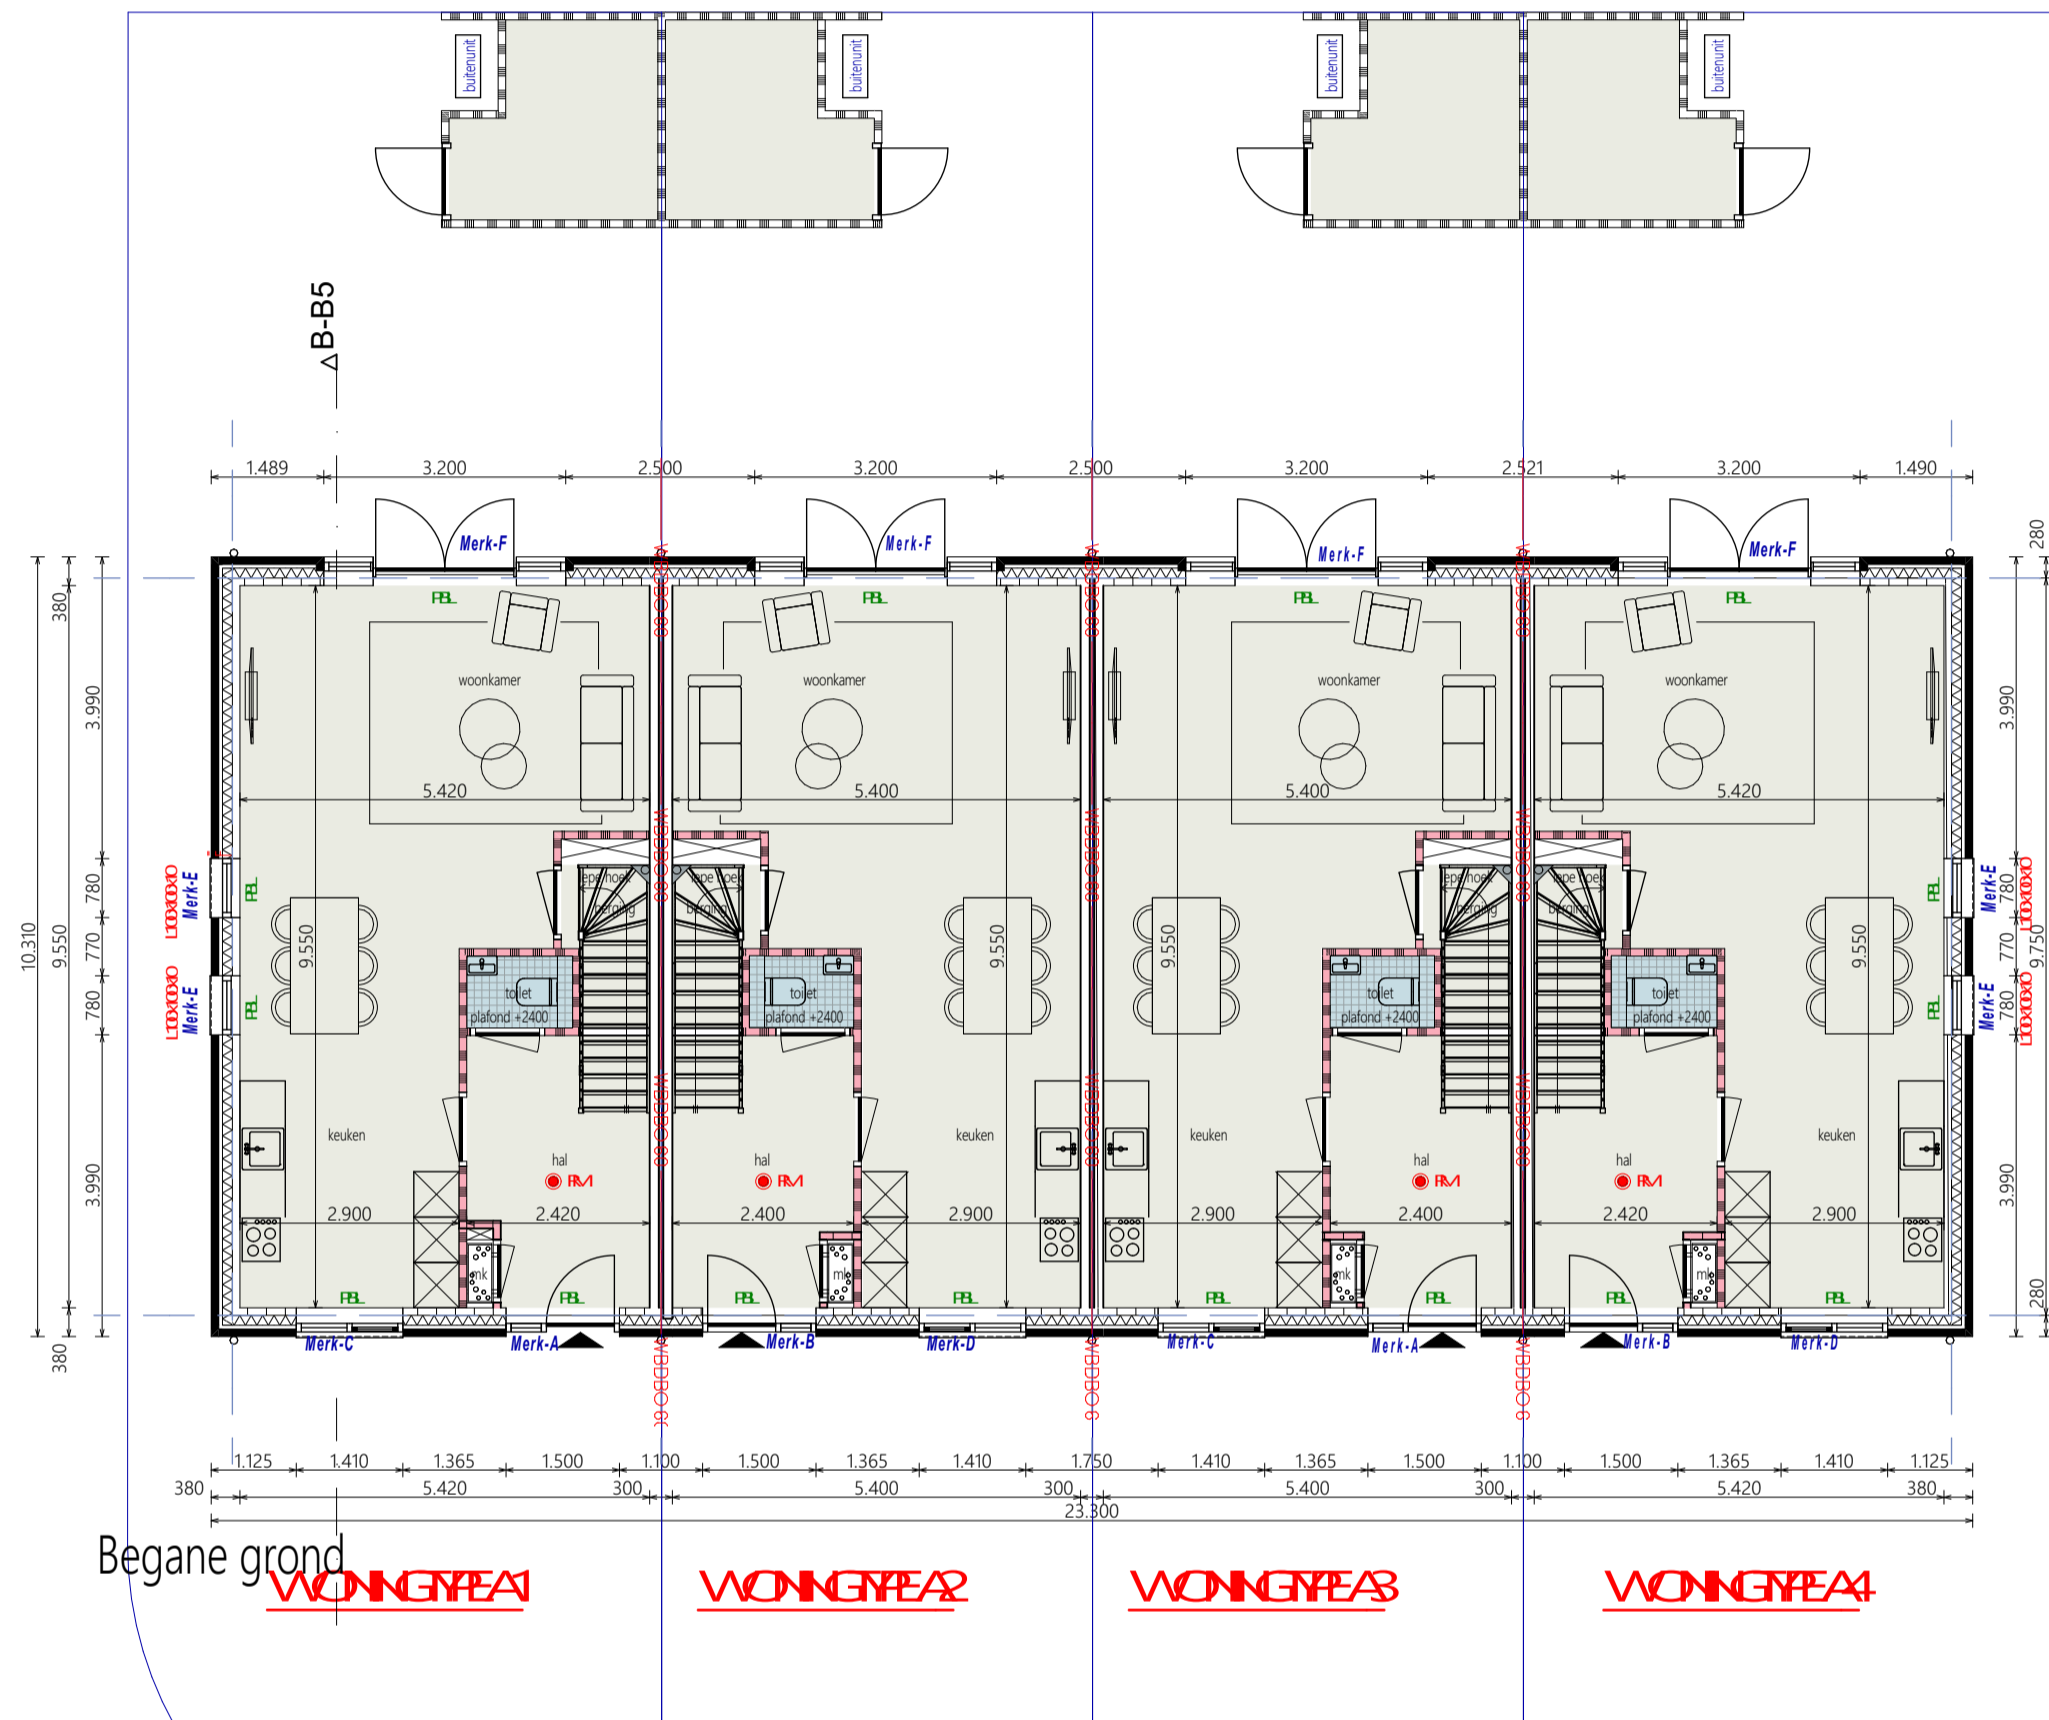


Begane grond

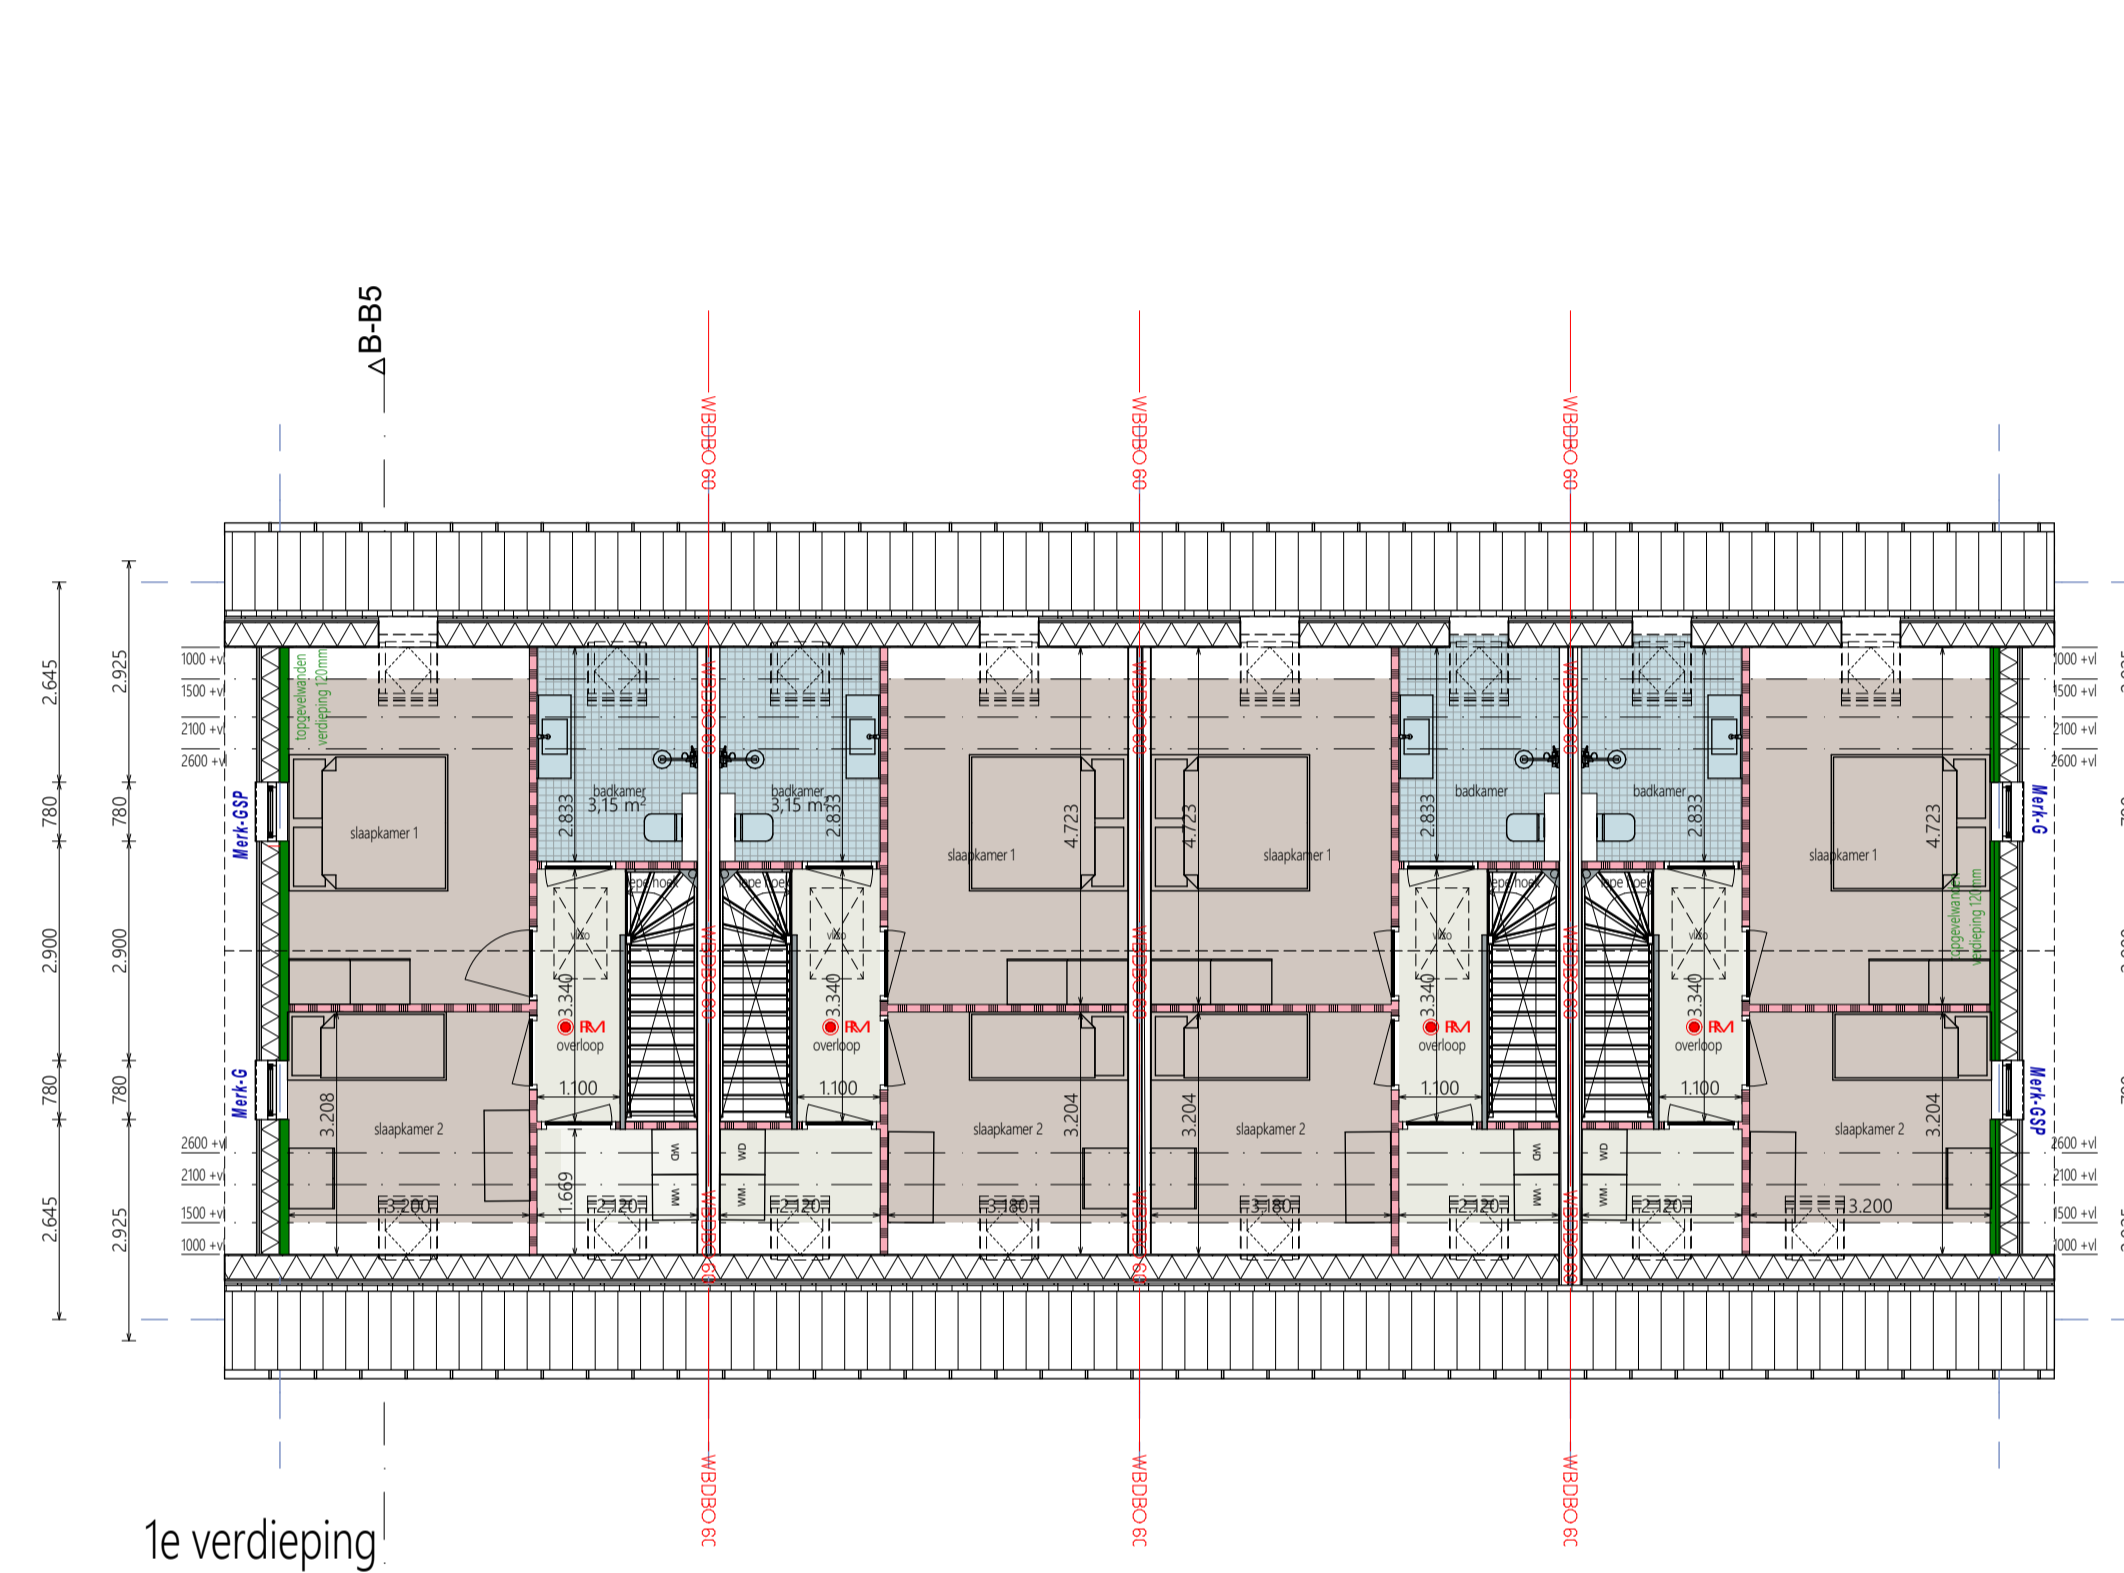


1e verdieping

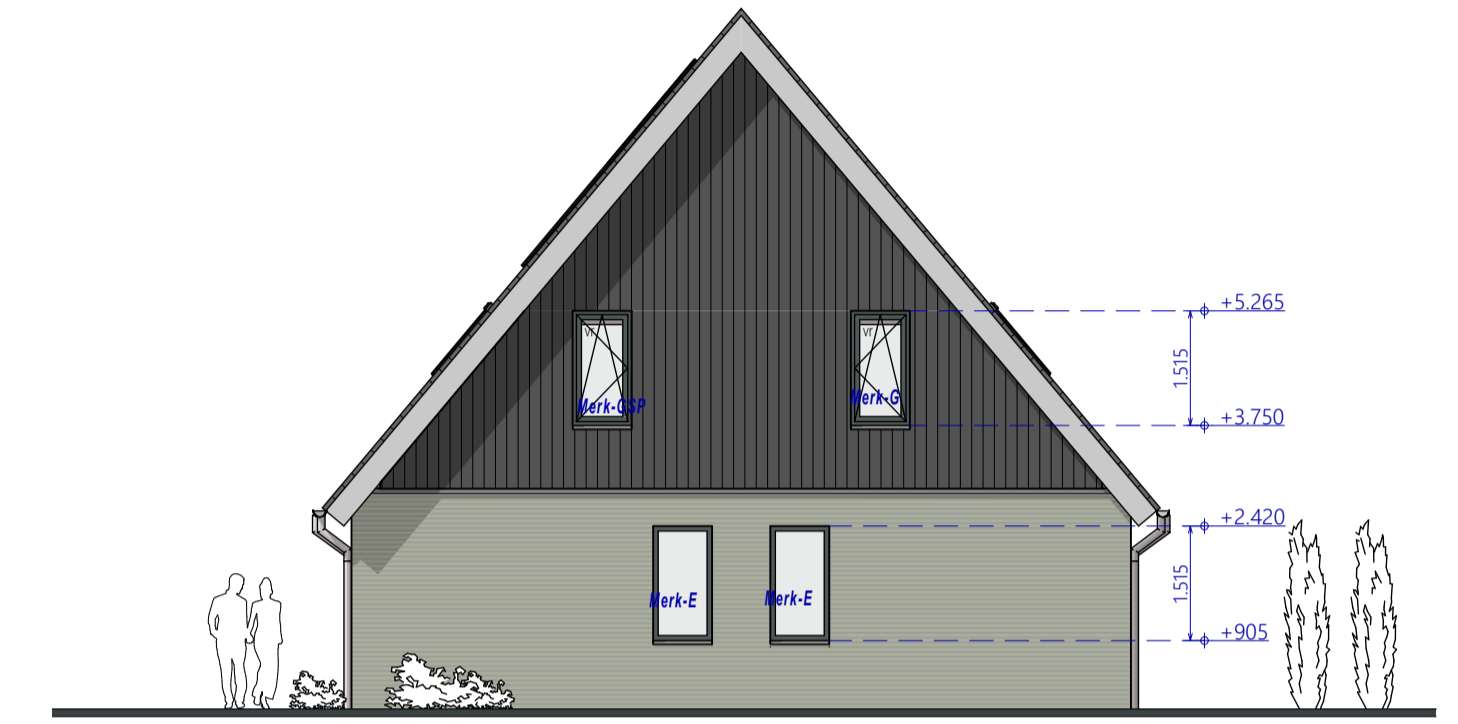


Linkergevel

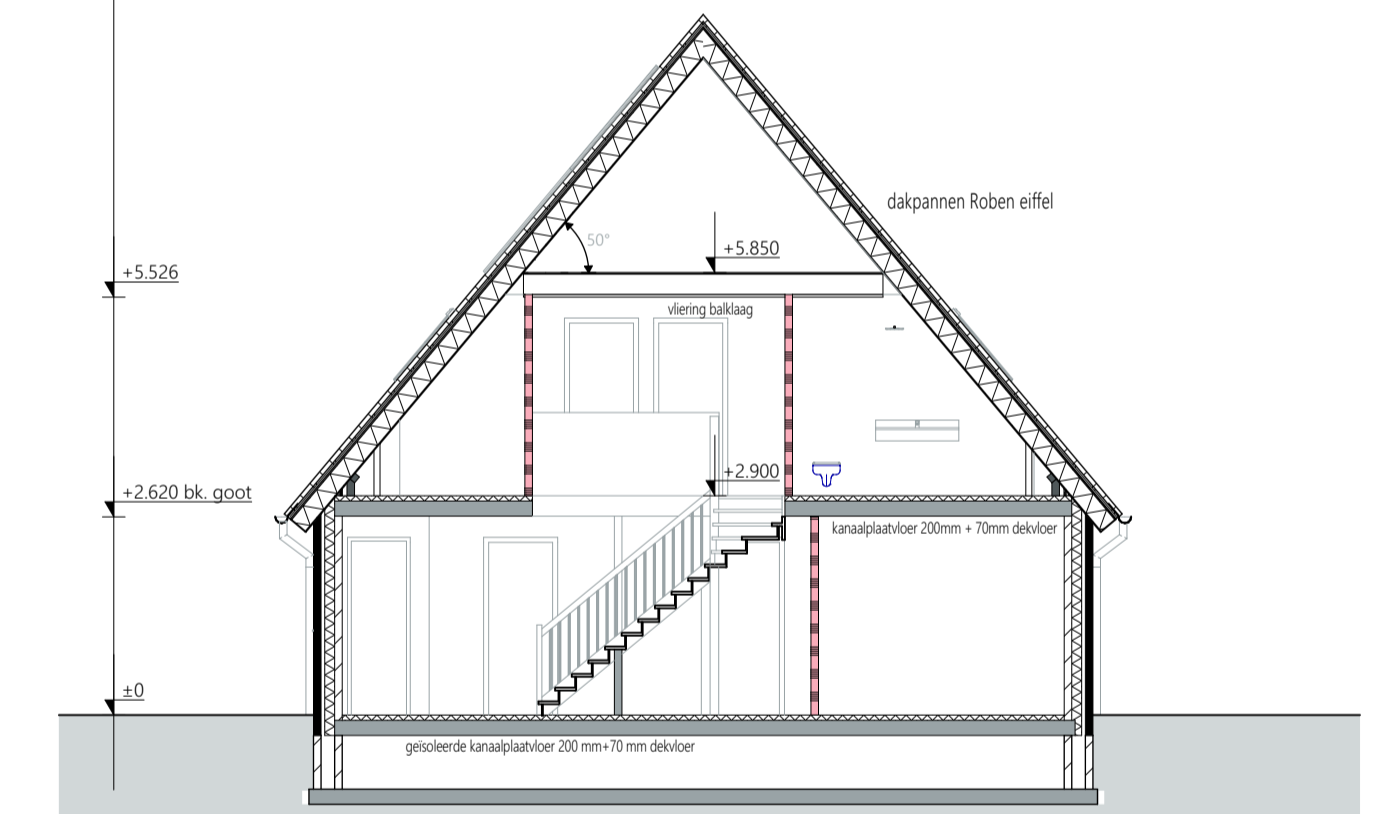


Doorsnede B-B

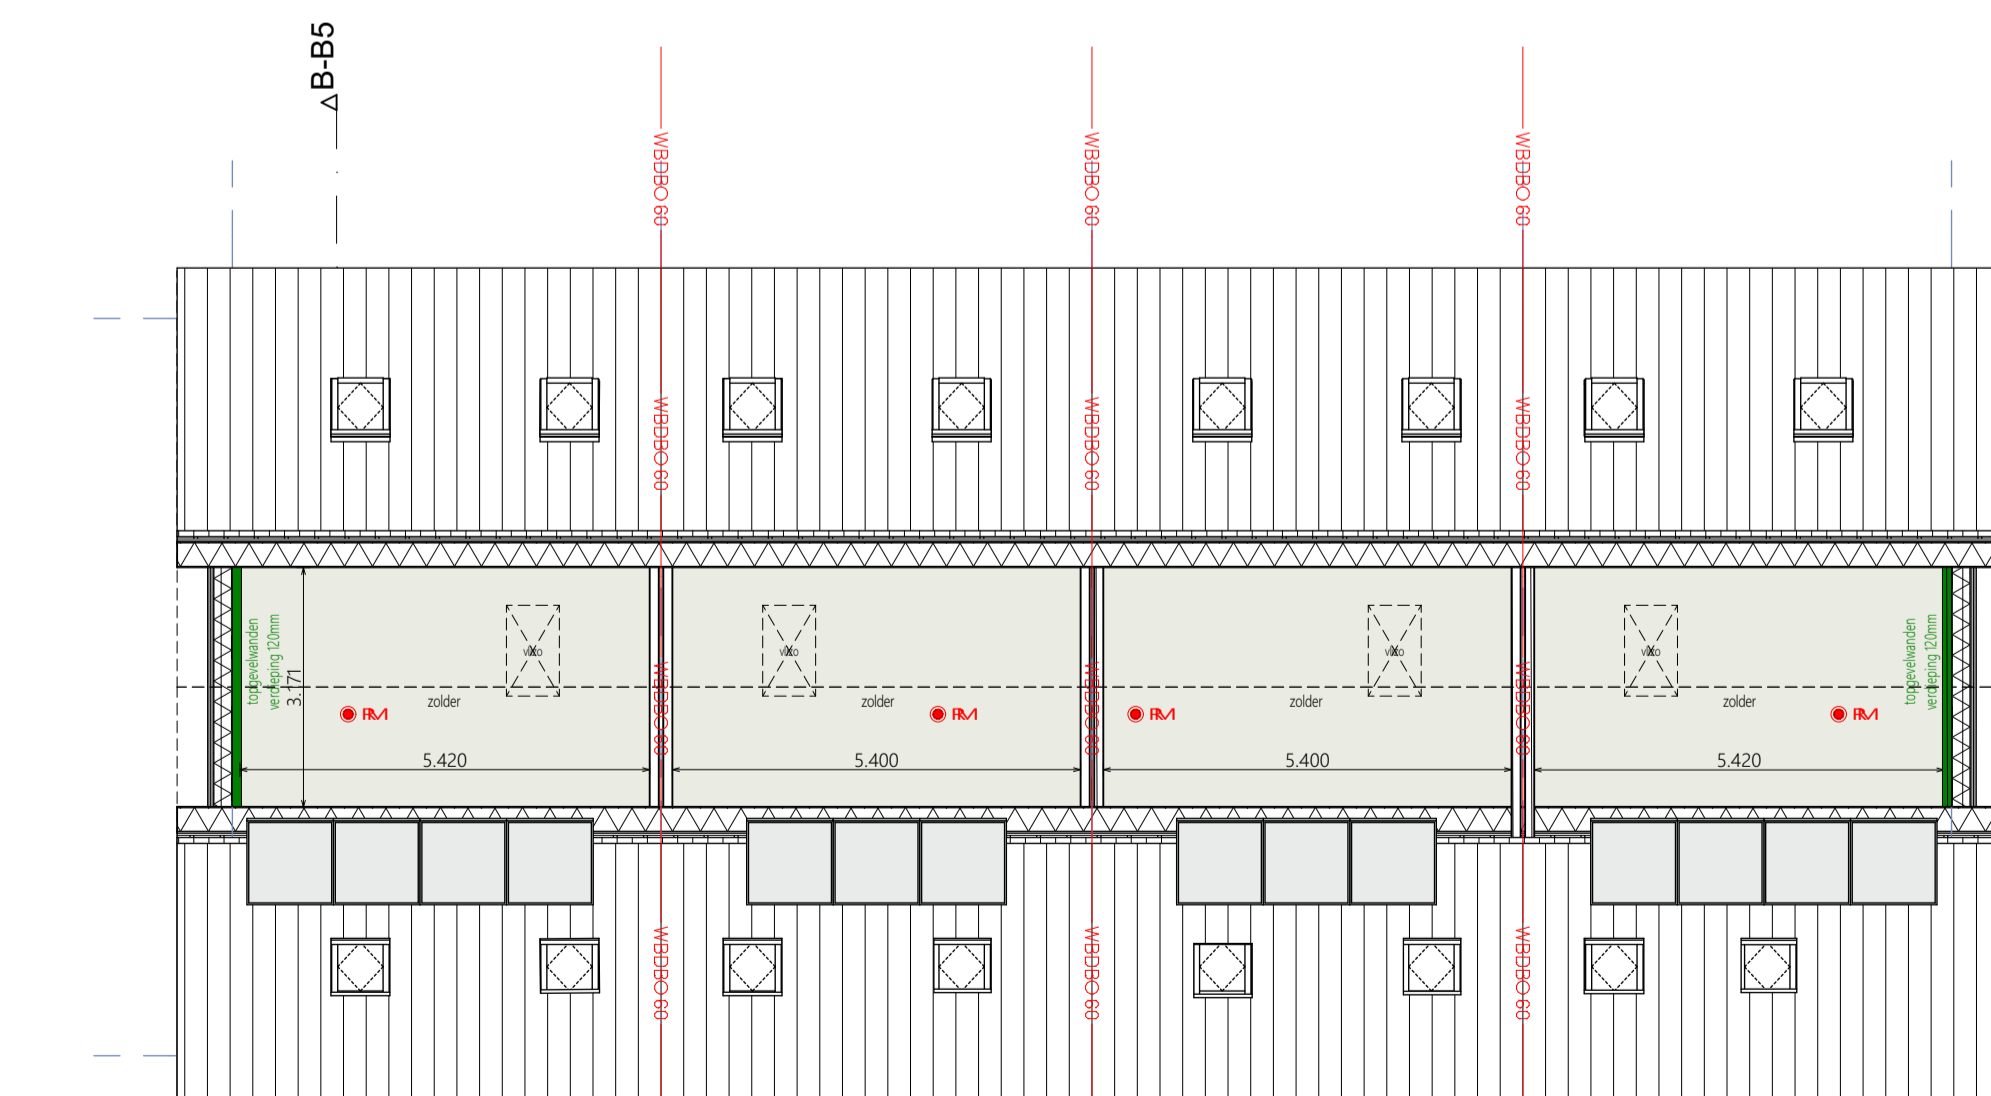

Zolder

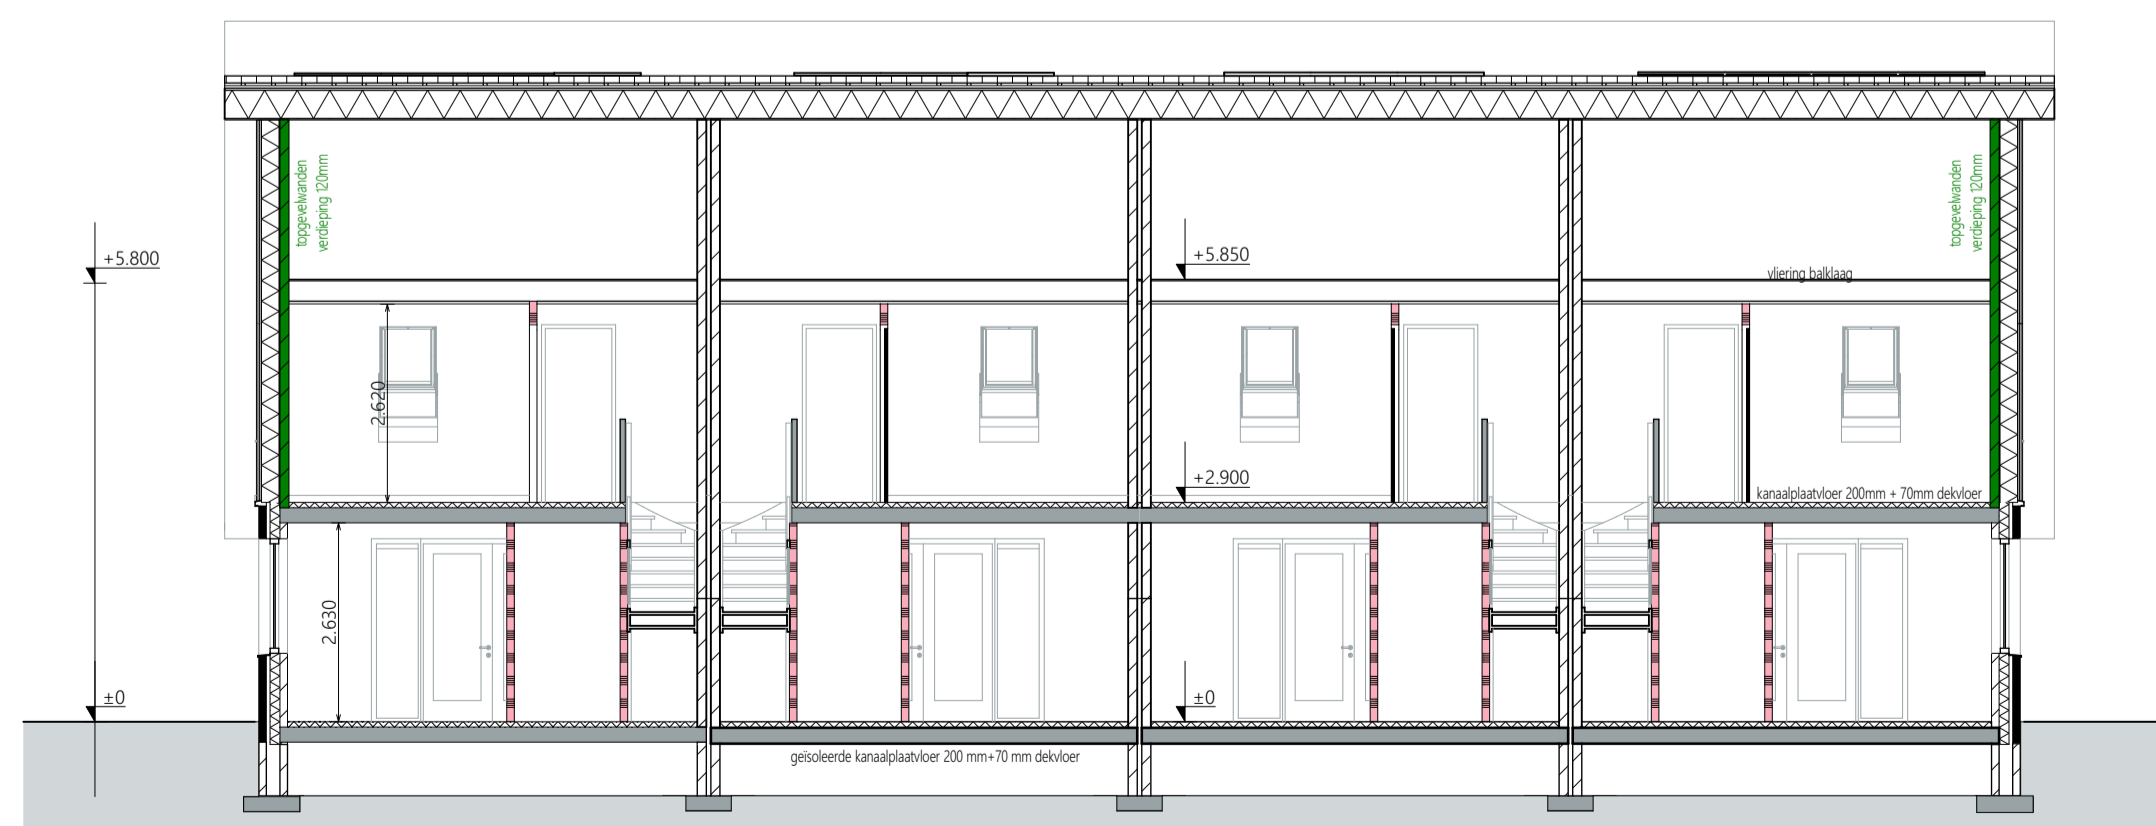

Doorsnede A-A

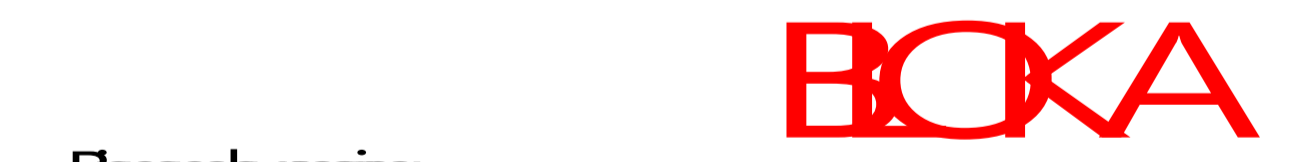

**Bredespang**

breedte:  
 deurmaat + kozijnbreedte + speling = sparingsmaat ytong  
 930+45+5 = 980mm

hoogte:  
 deurmaat + ruimte onder deur + kozijnhoogte = sparingsmaat ytong  
 2315+21+14 = 2350mm

ontwerp:	Bouwwitvoering	nr. BLOKA-BU-01	schaal:	1:100
project:	Nieuwbouw 12 woningen Wespse		formaat:	A1
			getekend:	SA
			datum:	08-12-2024
			gewijzigd:	06-03-2024
		projectnummer:	2023-83	
		opdrachtgever:	VK Ontwikkeling Fiesta 1 8106 PP Marienheem Bouwadres: Kreikelaan/Scholteneweg te Wespse	
Het Fiesta 3 8106 PP Marienheem Tel: 0572 352859 www.bajo-bouw.nl				

Geen van deze tekeningen mogen gekopieerd worden zonder toestemming van Bajo Bouw & Sierwerken