


Inrichtingsplan Olstergaard

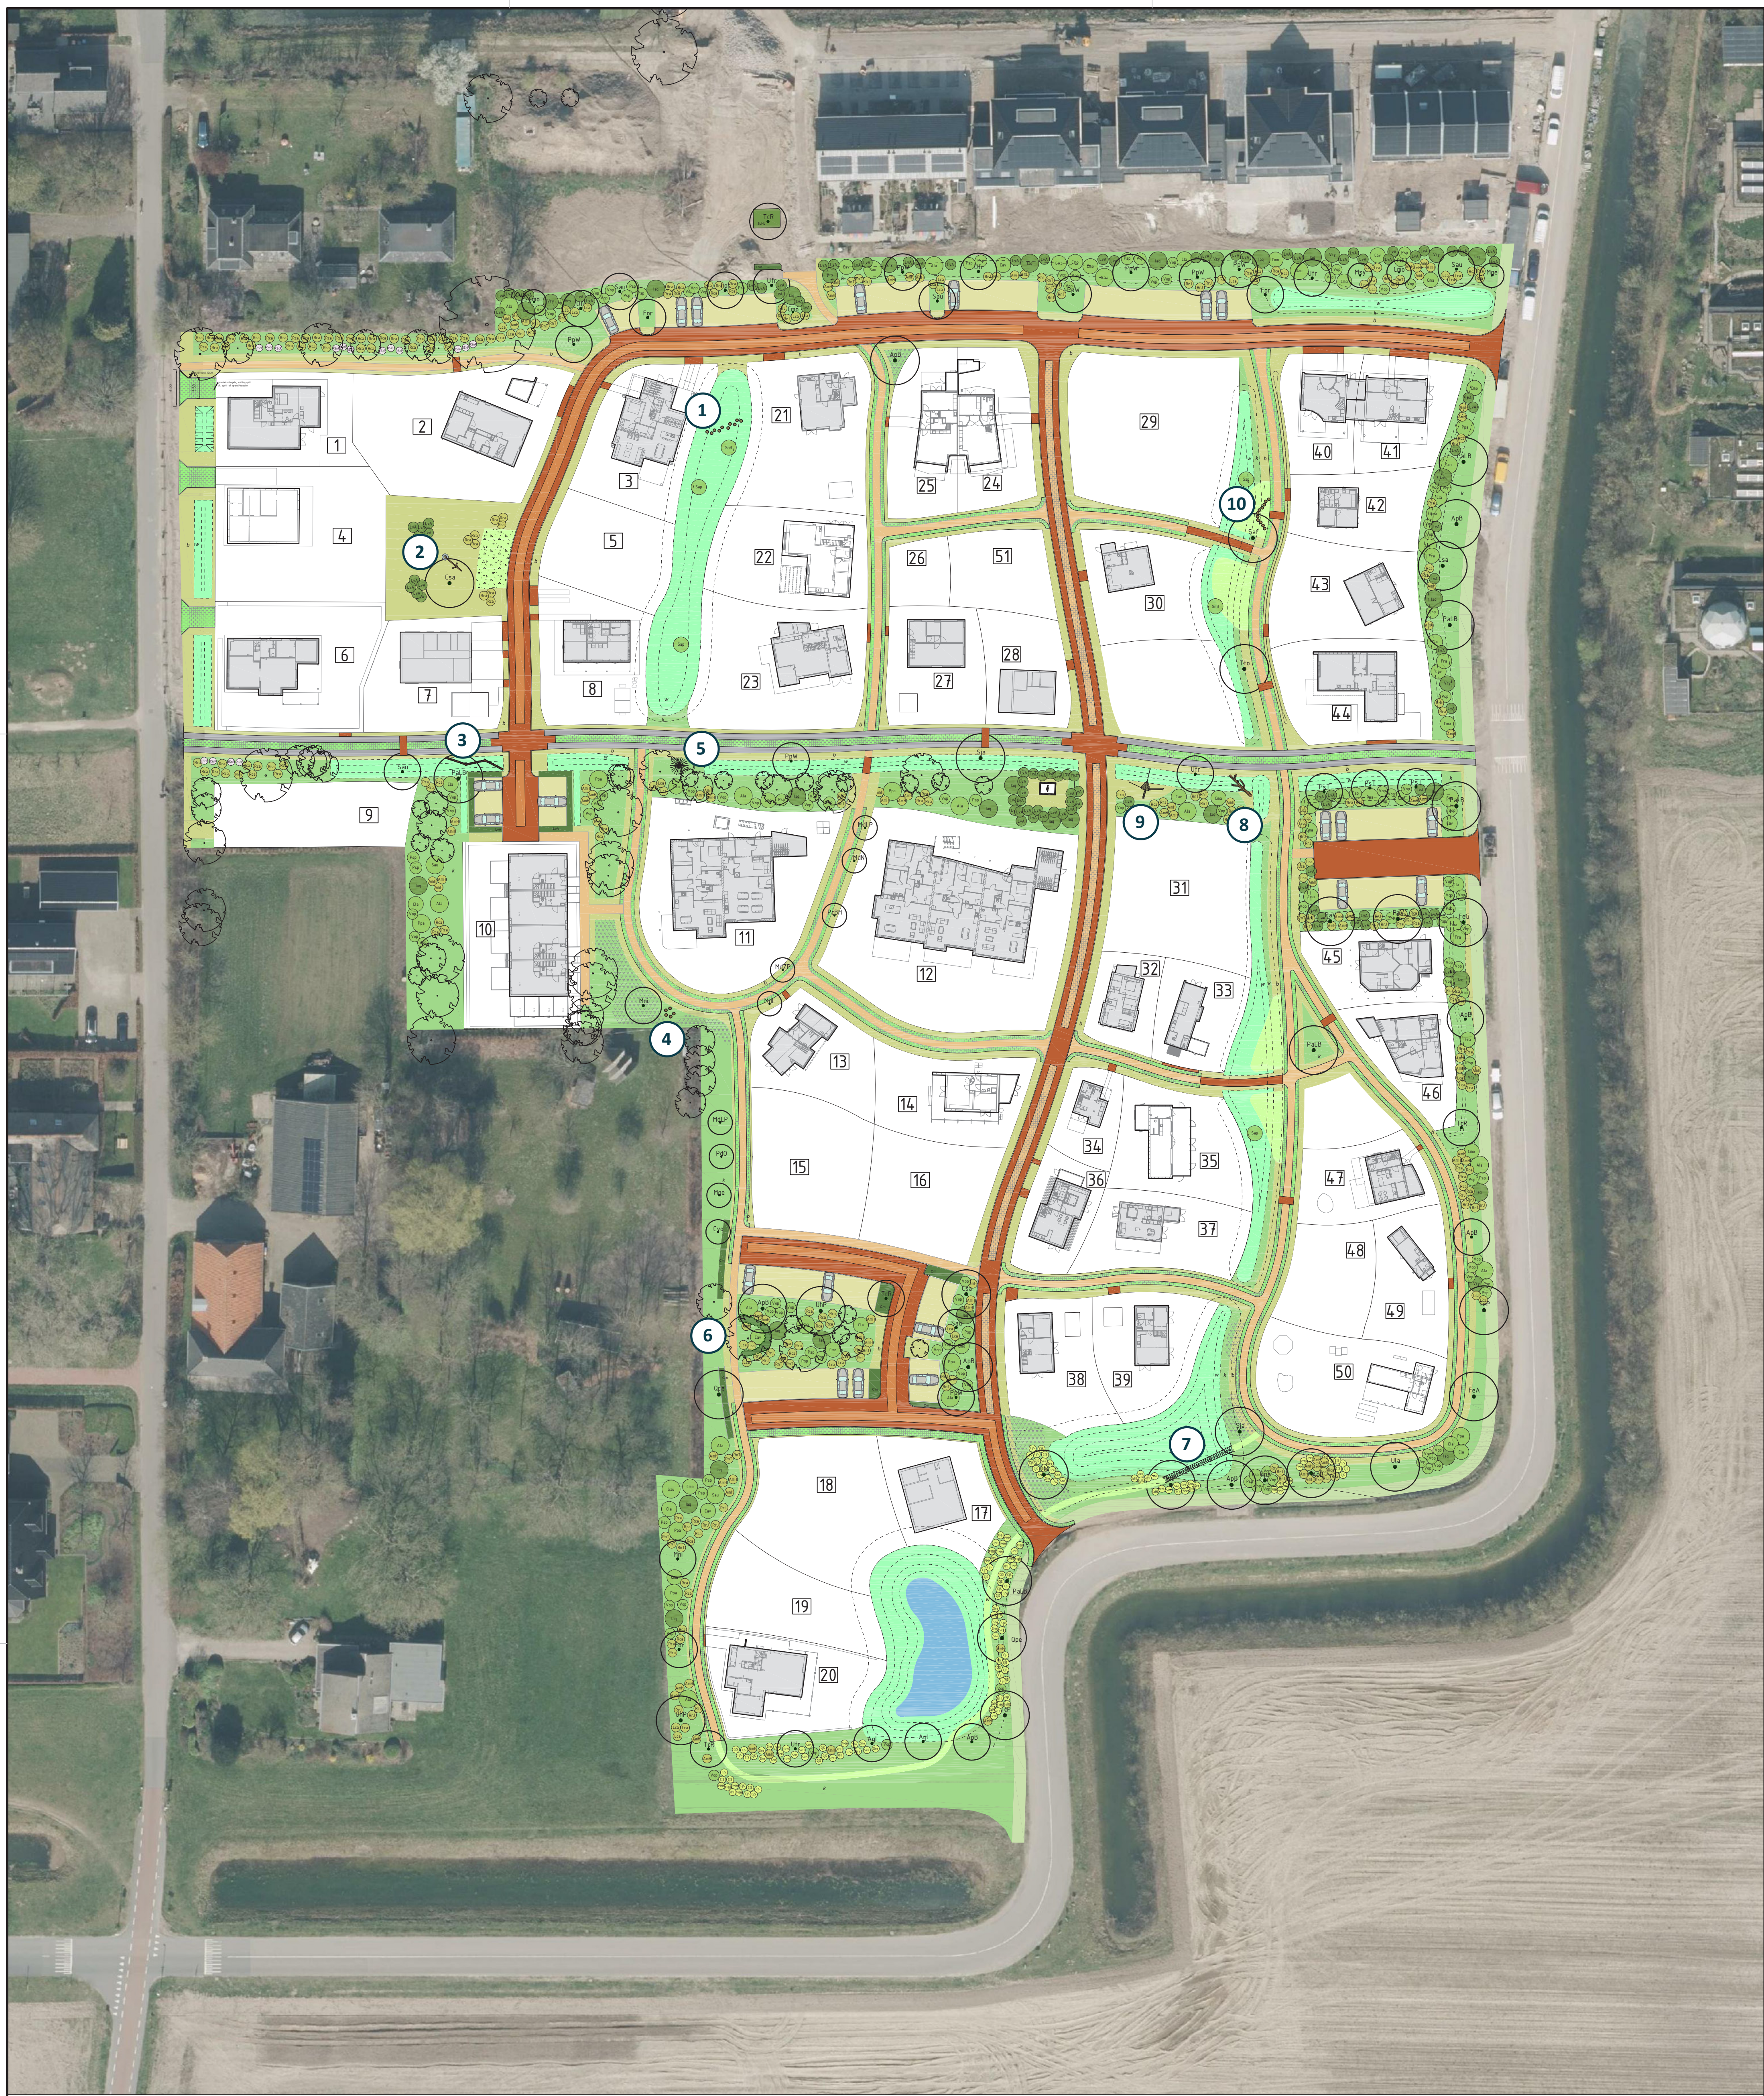

Stappalen hoog en laag door poel



Slingschommel



Evenwichtsparcours



ontmoetingsplek van boomstronken



Wilgentenen hut



Wilgentenen tunnel



Wiebelbrug



Balanceerstam over wadi








Klimtoestel




Stapstronken

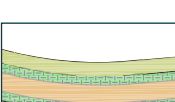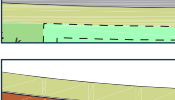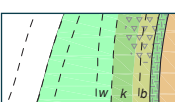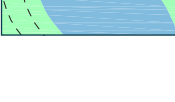

-  woonpad
-  platenbaan
-  middenberm verstevigd gras
-  karrespoor
-  middenberm verstevigde halfverharding
-  karrespoor met parkeren
-  middenberm geklinkerd
-  wadi/greppel
-  waterplas

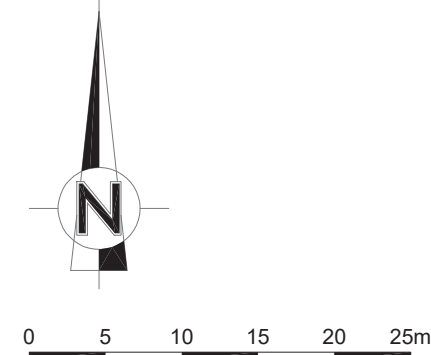

Aanleg Olstergaard

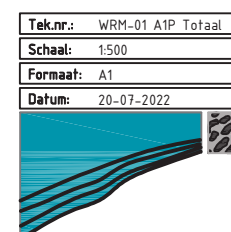

ADVIESBUREAU HAVER DROEZE
WWW.HAVERDROEZE.NL