


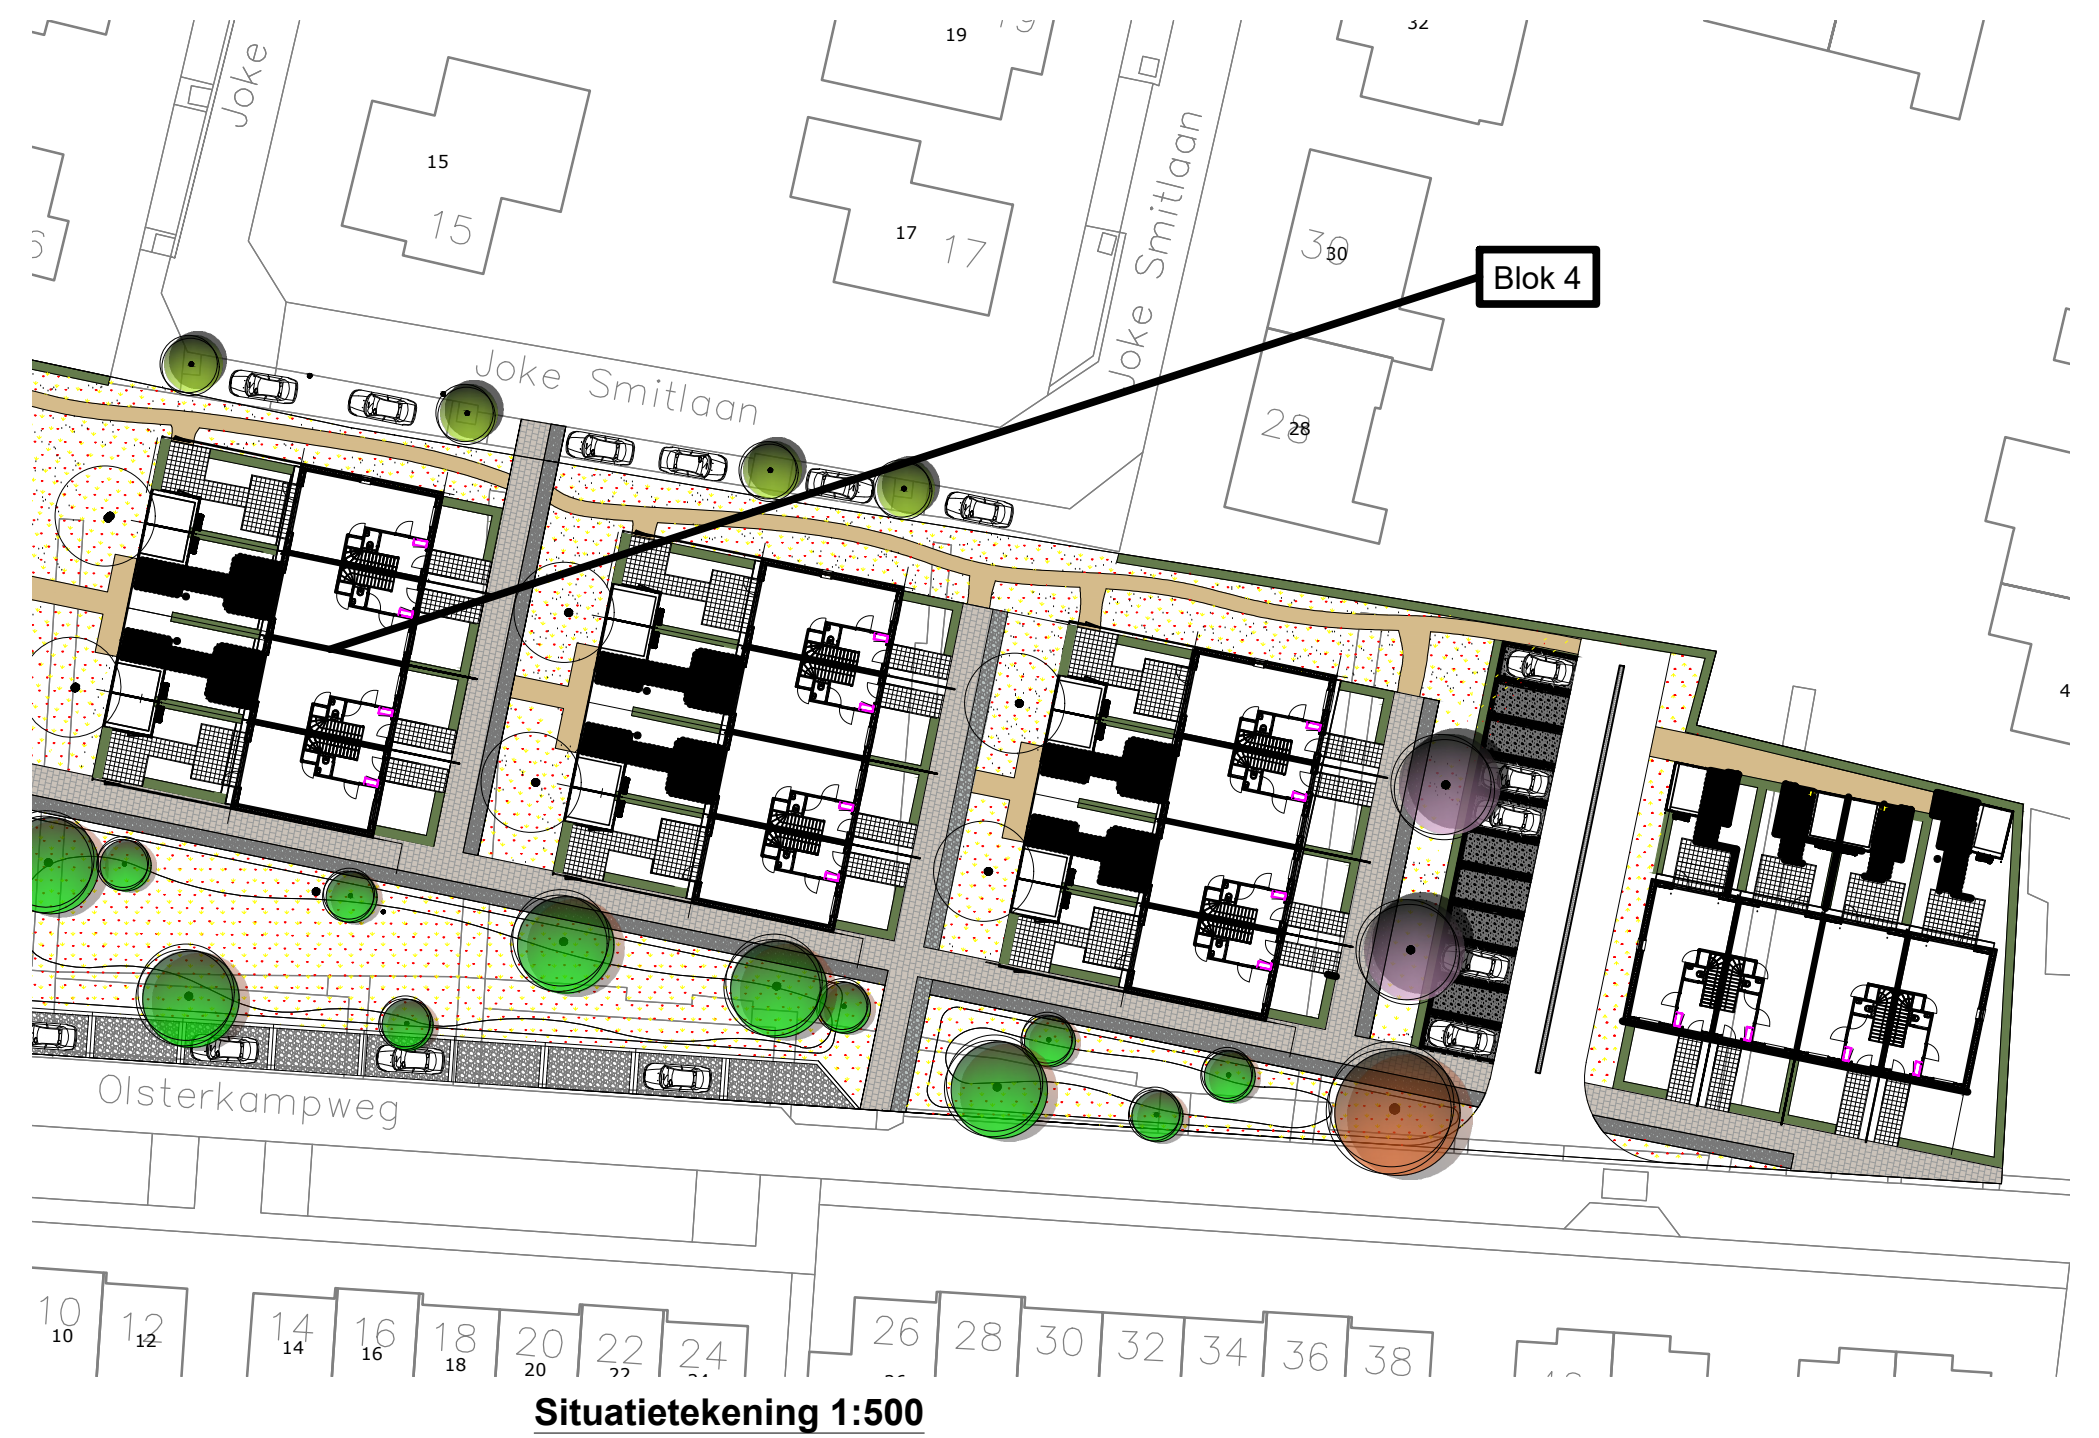


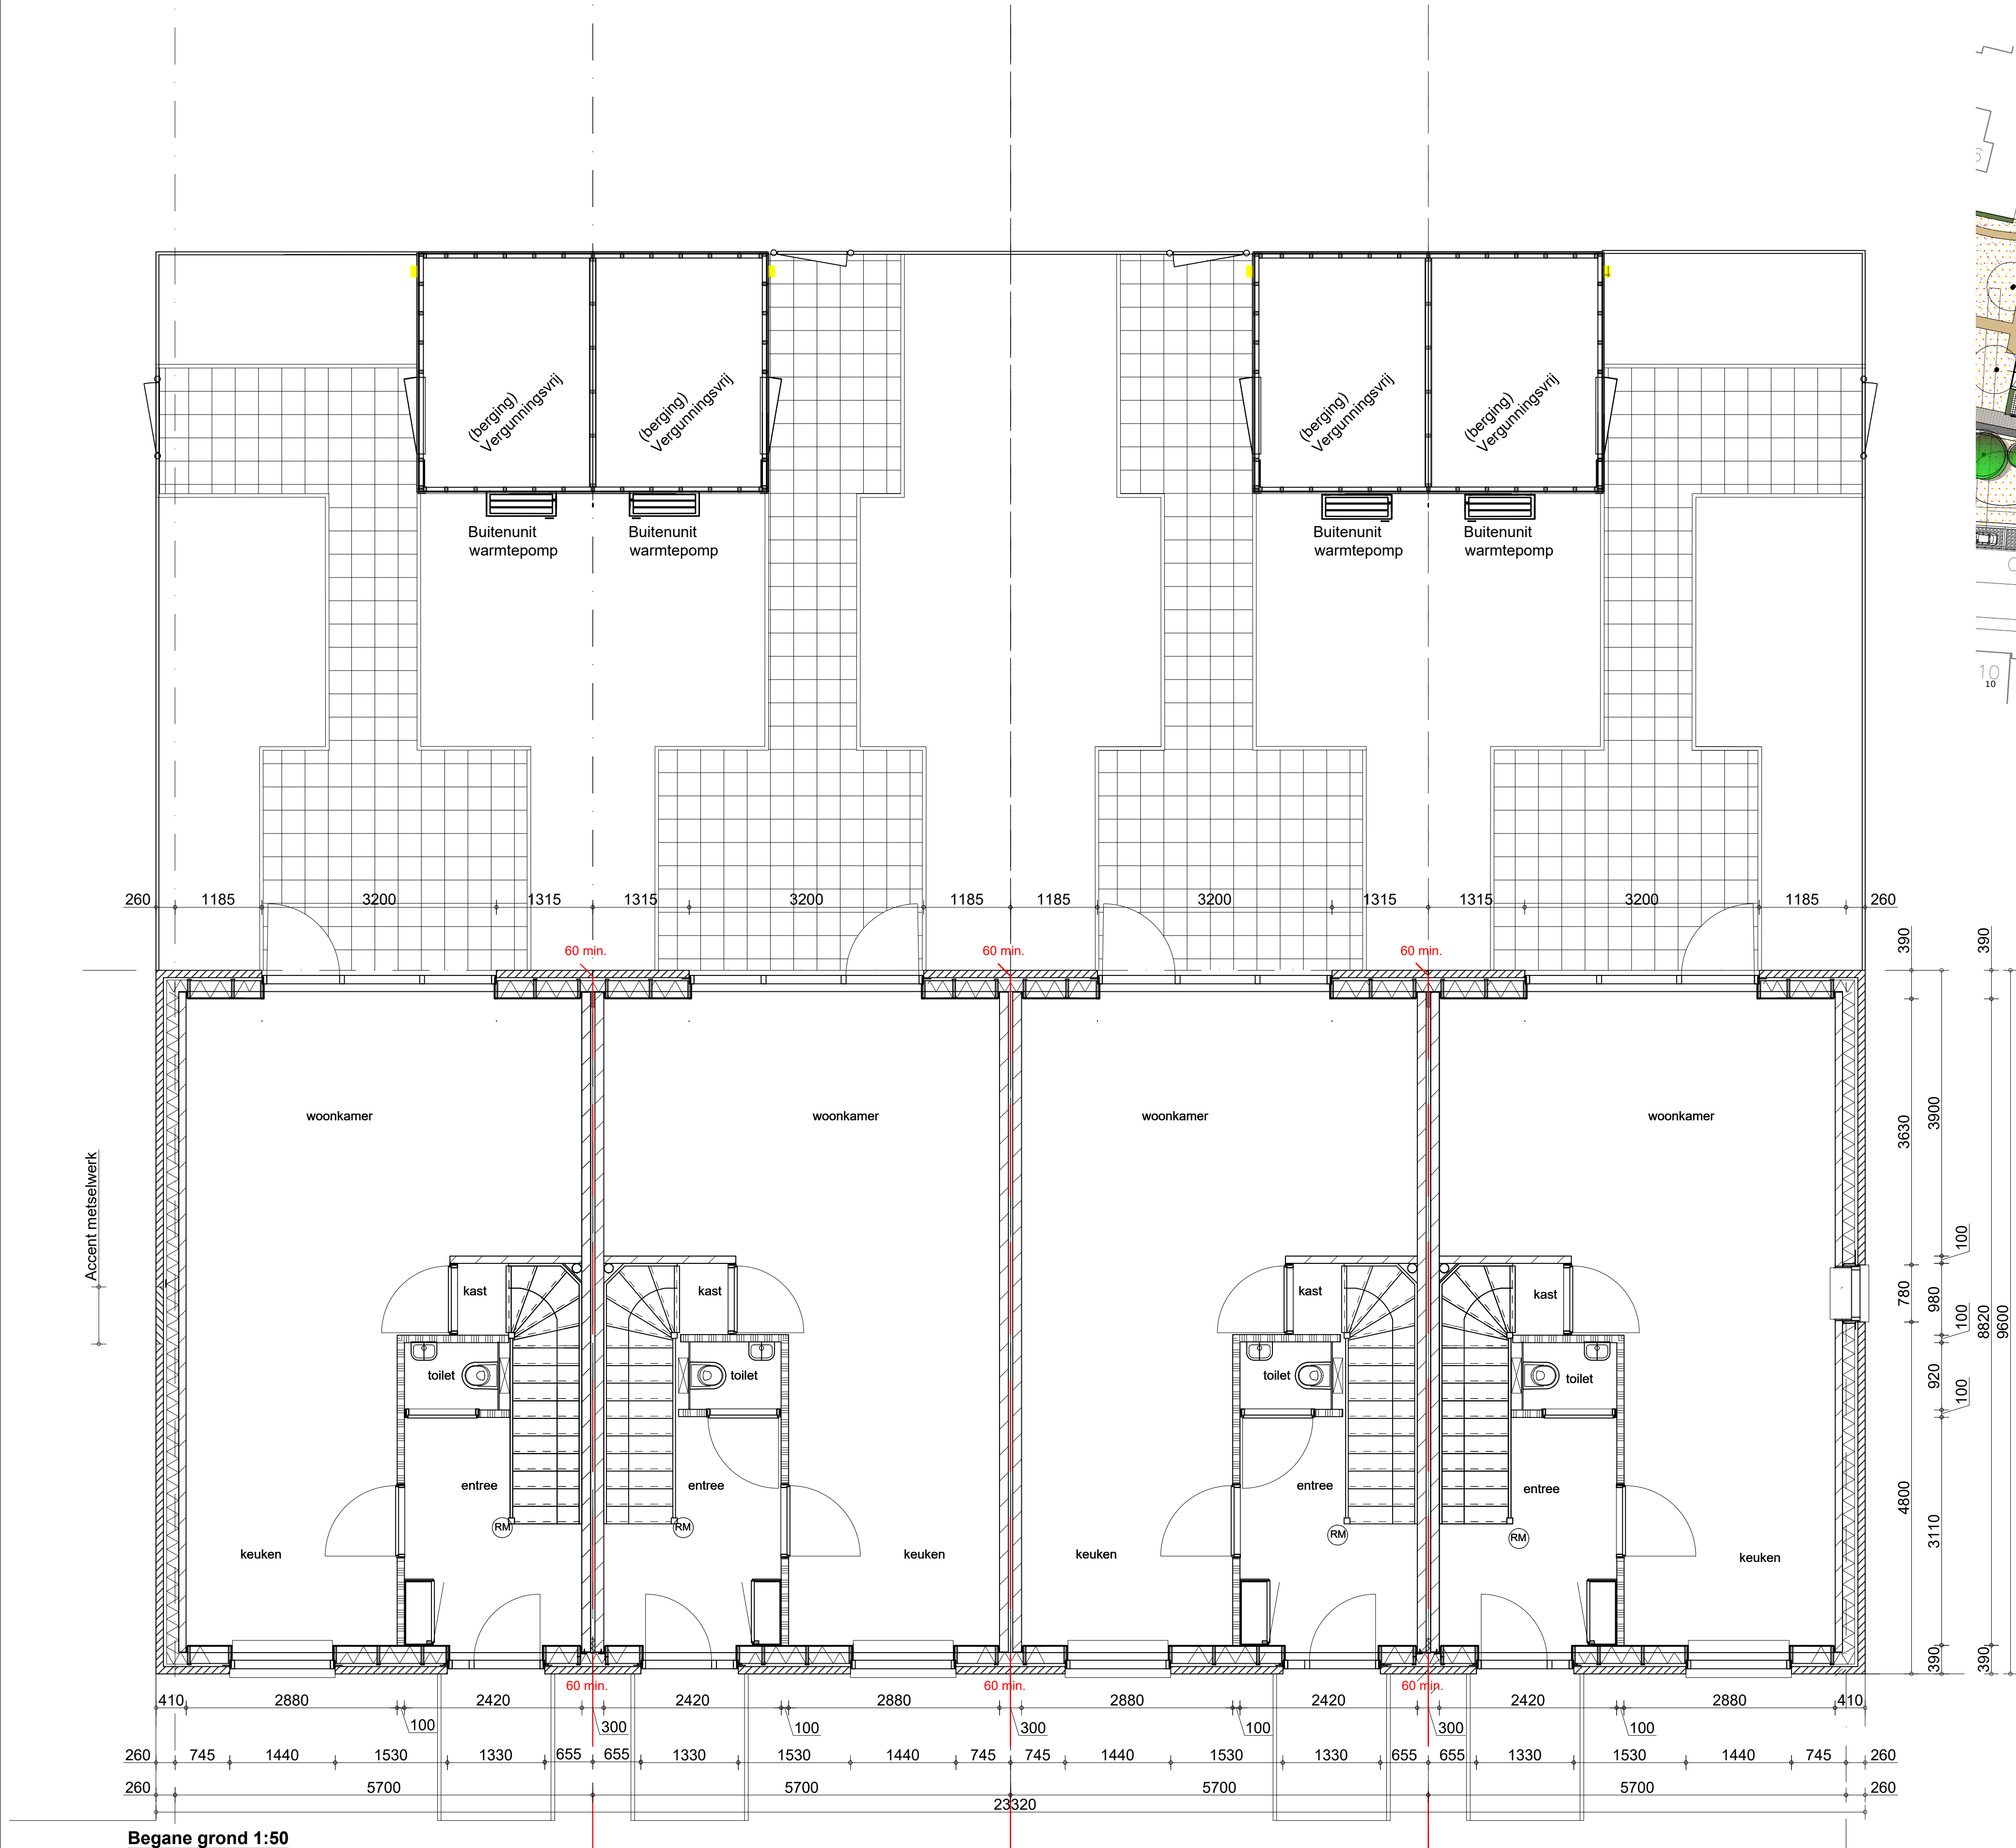

Algemene uitgangspunten: - algemene sterkte bouwconstructie volgens afdeling 2.1 at. 2.1 t/m 2.4 bouwbesluit 2012 - woningen zijn afzonderlijke rook- en brandcompartimenten - sterkte bouwconstructie bij brand heeft een uiterste grenswaarde van 30 min. WBDO volgens afdeling 2.1 at. 2.9 - 2.11 bouwbesluit 2012 - gehele woning voorzien van isolerende beglazing volgens BENG berekening - alle loopdeuren buiten minimale vrije doorgang 850 x 2300 bovenkant onderdorpel max 20 mm + pail - gehele woning met bijgebouwen binnendeuren toepassen met een minimale vrije doorgang van 850x2300 mm m.u.v. (meter)kasten - (RM) = rookmelders onderling gekoppeld, aangesloten op 230 V en voorzien van backup batterij volgens NEN 2555 - daglichttoetreding volgens NEN 2057 (alle verblijfsruimtes hebben een minimale daglichttoetreding (AE) van 0,5 m²) - mechanische ventilatie (zowel mechanische toe- als afvoer, balansventilatie) volgens berekening NEN 1087 - hoofdtrappen: leuning langs trap op 900 mm boven looplijn - balustrades 1000 mm boven de vloer, voorzien van spijlen h.o.h. 100 mm - aantrede 220 mm, optrede maximaal 188 mm (volgens tabel 2.33 bouwbesluit 2012)		- balans ventilatie, warmteopwekking of warmterugwinning veroorzaakt ten hoogste 30 DB in een verblijfsgebied of verblijfsruimte - wanden tussen verblijfsruimten hebben een lucht- en geluidsniveau voor de geluidsoverdracht van max. 79DB - openingen eventuele spouwventilatie maximaal 6 mm - tegelwerk toiletruimtes tot ca. 1400 mm (minimaal 1200 mm), tegelwerk badruimte tot plafond (minimaal 2100 mm) - meterkast volgens NEN 2768 (minimaal 310x750x2100) - afvoervoorzieningen rookgas is niet van toepassing - gasinstallatie is niet van toepassing - waterleidinginstallatie volgens NEN 1008 - elektrische installatie volgens NEN 1010 - gehele woning met bijgebouw voldoet aan politiekeurmerk volgens NEN 5087/5096, weerstandsklasse 2 - beweegbare delen conform geveltekening - ventilatie lucht toevoer middels gebalanceerde inblaas en afzuig, indeling conform ventilatieberekening		Toegepaste materialen: Buitenzijde: - gevelmetselwerk - dakpannen - goten - windveren Binnen: - constructieve wanden - vloer, begane grond - vloeren, verdieping en zolder - kap - binnendeur kozijnen - trappen - traphekken en leuningen kalkzandsteen In het werk gestort, geïsoleerde gewapende betonvloer (Rc = 5,0 m²K/W) geïsoleerde kap (Rc = 6,3 m²K/W) staal, geschikt voor opdek deuren conform Bouwbesluit conform Bouwbesluit		Datvoordeweg 22 7088 PV Daafrle Tel: 0546-697898 Fax: 0546-697890 E-mail: aannemersbedrijf@valkdaarle.nl AANNEMERSBEDRIJF VALK Opdrachtgever: SallandWonen Domineeskamp 1 8102 CC Raalte Plan: Nieuwbouw 23 woningen Olsterkampweg, Olst. BLOK 4 Y-01, vergunningtekening Situatietekening en begane grond Schaal: 1:50 / 1:200 Get. A: 30-06-2022 M.V. Gew. B: Gew. C: Gew. D: Gew. E: Status: Opdracht	
---	--	--	--	--	--	---	--

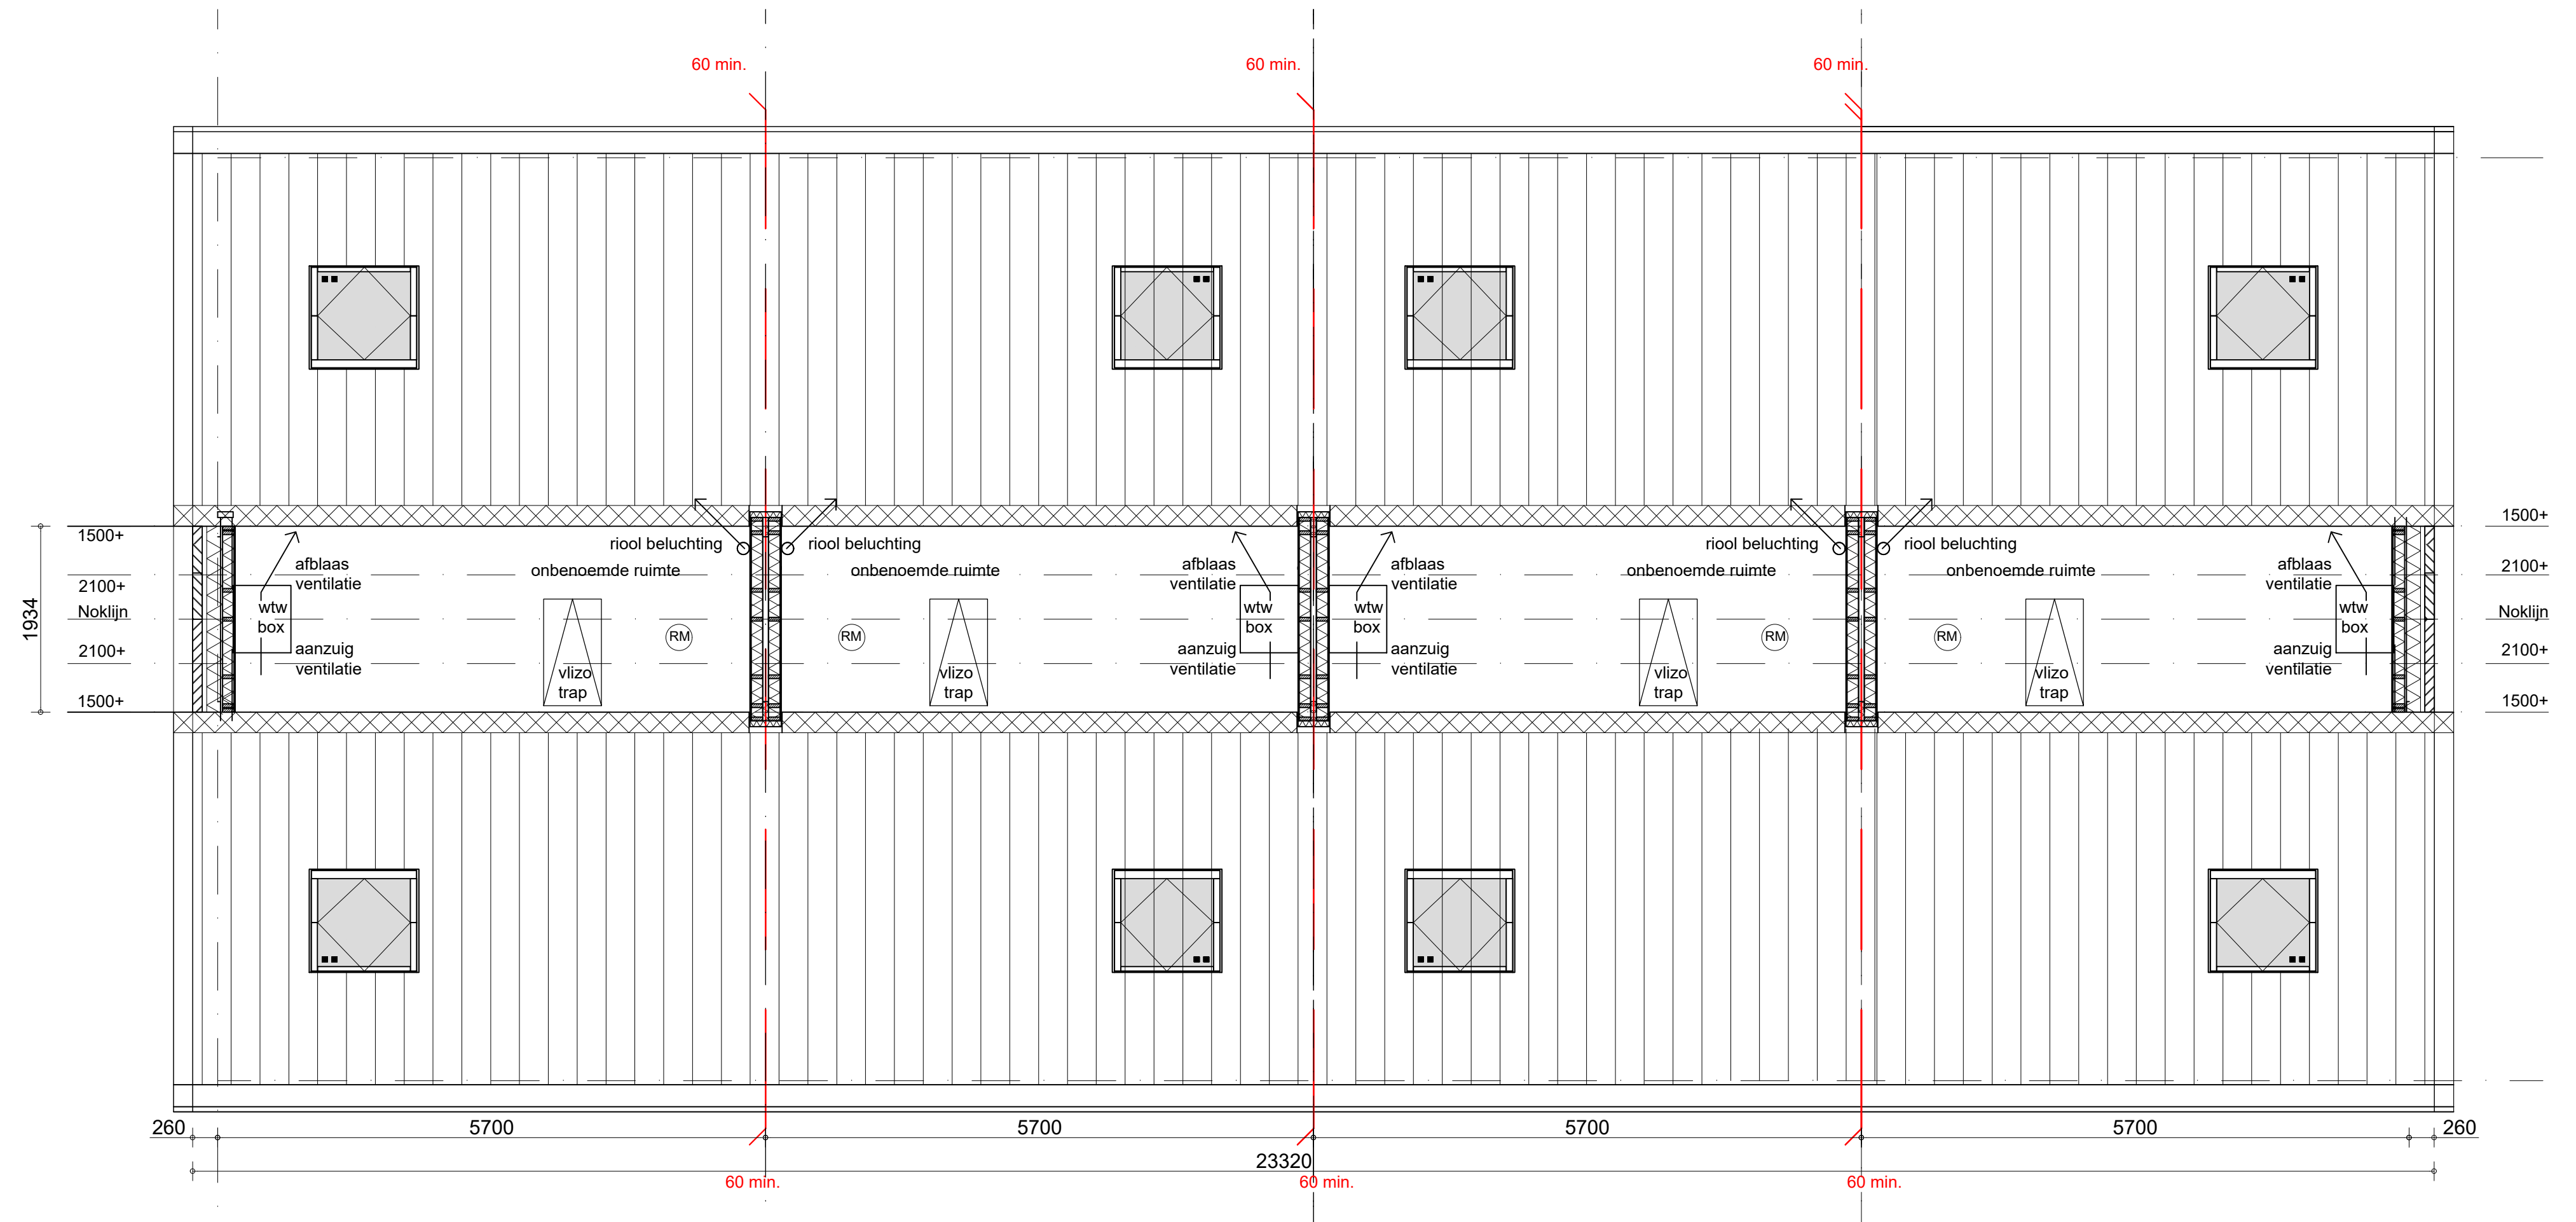

Zolder 1:50

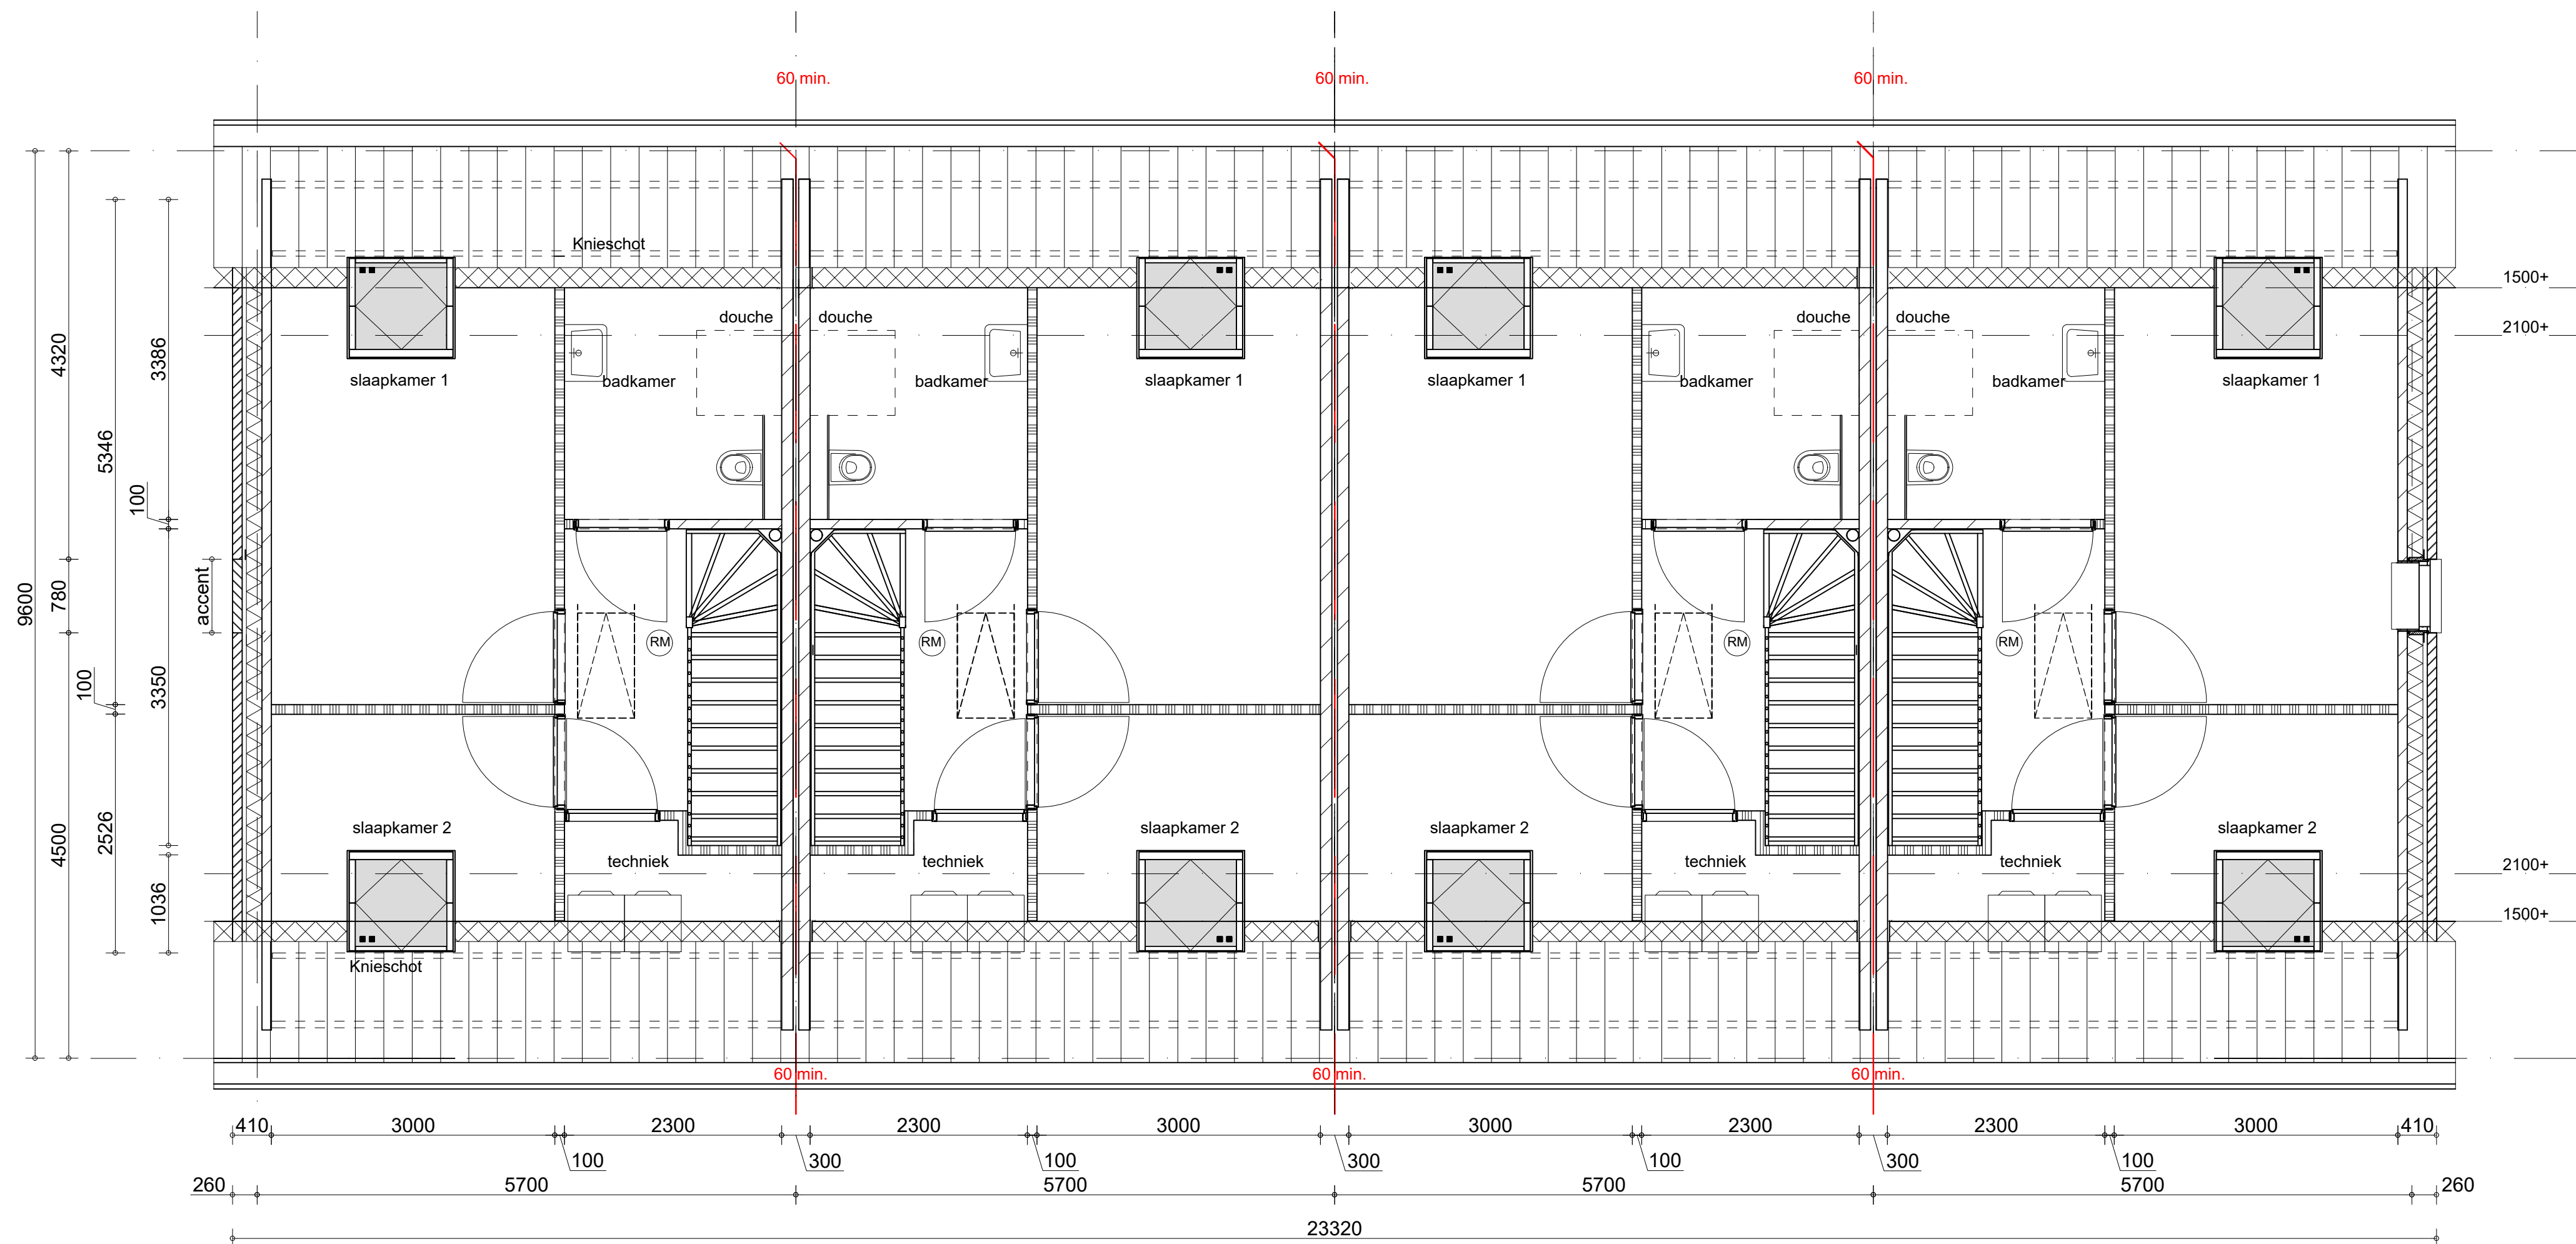

Verdieping 1:50

- (RM) = rookmelders onderling gekoppeld, aangesloten op 230 V en voorzien van backup batterij volgens NEN 2555

AANNEMERSBEDRIJF VALK Dalvoordeweg 22 7088 PV Daarle Tel.: 0546-697898 Fax: 0546-697890 E-mail: aannemersbedrijf@valkdaarle.nl	Opdrachtgever: SallandWonen Domineeskamp 1 8102 CC Raalte	Schaal: 1:50 Get. A; 30-06-2022 M.V. Gew. B; Gew. C; Gew. D; Gew. E;
	Plan: Nieuwbouw 23 woningen Olsterkampweg, Olst BLOK 4	Status: Opdracht

Dit ontwerp is eigendom van Aannemersbedrijf Valk B.V. en mag zonder schriftelijke toestemming niet aan derden ter inzage worden gegeven of nagemaakt worden.

V-02, vergunningtekening
Verdieping en zolder

